



Garaż 17 Wzos

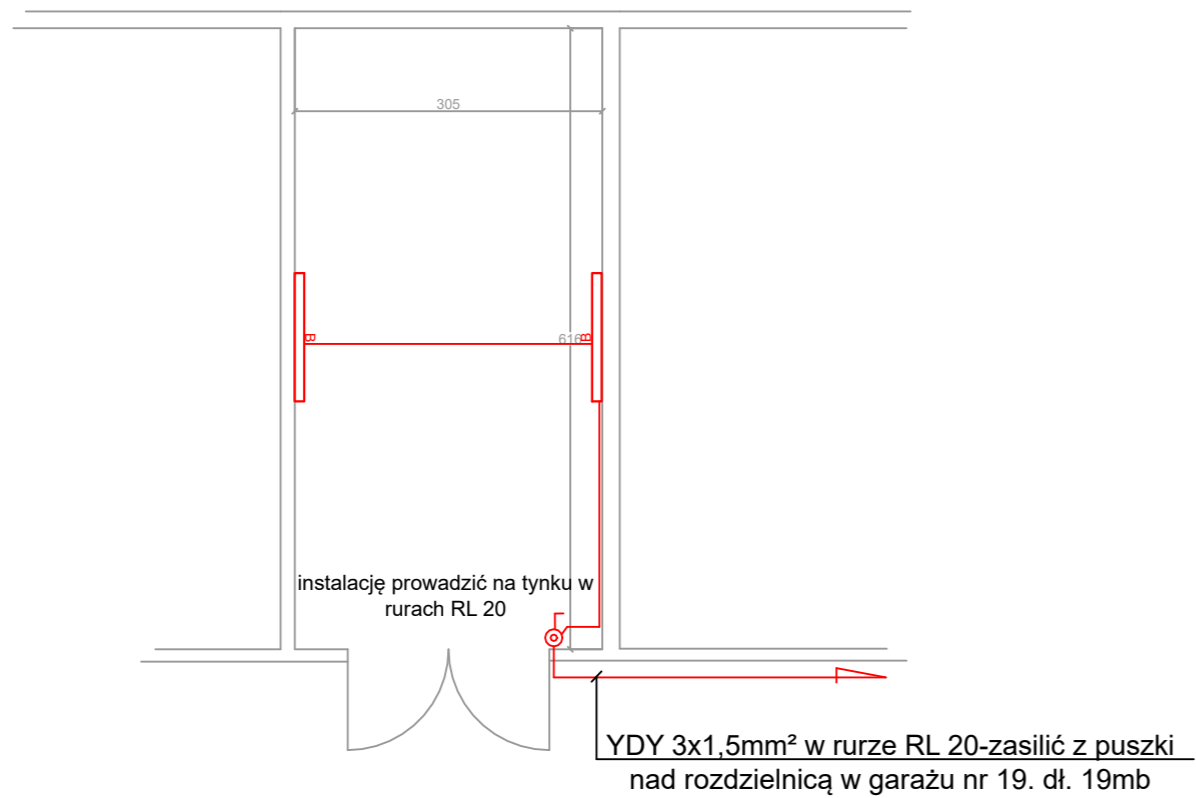


Archiwum 06

instalację prowadzić na tynku w rurach RL 20

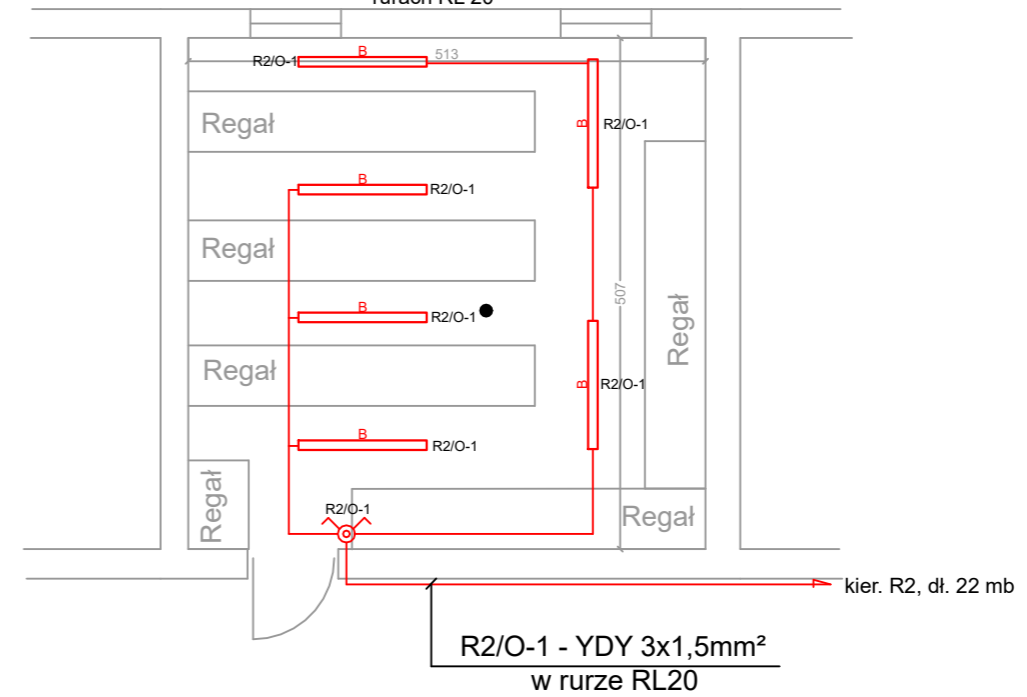

Archiwum 12

instalację prowadzić na tynku w rurach RL 20

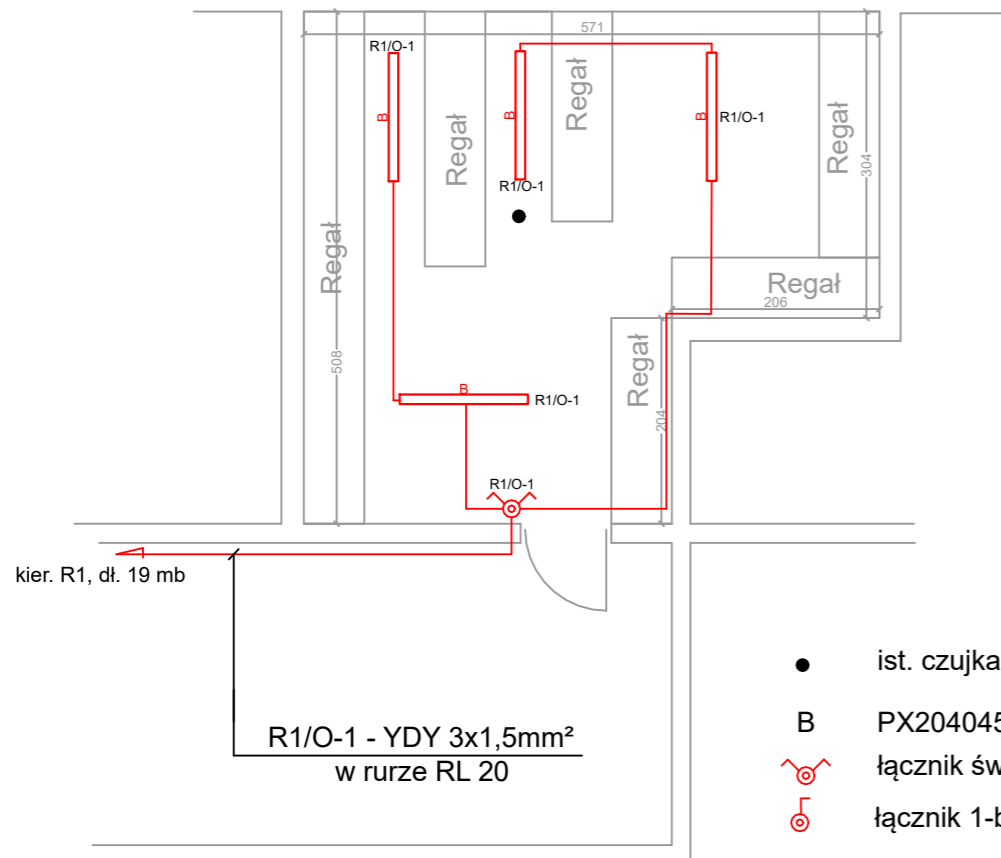

- ist. czujka p.poż
- B PX2040451 FIBRA Q LED / 1272x95 / min. 3900lm, min. IP66, min. 29W, min. 4000K/lub równoważne
- ⊕ łącznik świecznikowy min. IP44, p/t
- ⊙ łącznik 1-biegunowy min. IP44, p/t

"Pro Michał Bancewicz" ul. Wczasowa 9b, 10-183 Olsztyn		
Tytuł: INSTALACJA OŚWIETLENIOWA		
Nazwa inwestycji: <small>Wymiana oświetlenia wewnętrznego w pomieszczeniach biurowych, pomieszczeniach archiwalnych i pomieszczeniu garażowym Kuratorium Oświaty w Olsztynie Delegatura w Elblągu w celu dostosowania natężenia oświetlenia w pomieszczeniach do obowiązujących norm oświetlenia</small>	Data: 08.2020	
Inwestor: KURATORIUM OŚWIATY W OLSZTYNIE AL. J. PIŁSUDSKIEGO7/9, 10-959 OLSZTYN	Skala: 1:75	
Adres obiektu: KURATORIUM OŚWIATY W OLSZTYNIE DELEGATURA W ELBLĄGU, UL. WOJSKA POLSKIEGO 1	Nr rys: E-2	
Projektant: mgr inż. Przemysław Bilicki	Nr uprawnień: WAM/0098/ZHOE/12	Podpis: